


LEGENDA:

ZÁKLADNÍ DATA ÚZEMÍ

- REŠENÉ ÚZEMÍ
- POLOHOUPIS (KATASTRNĚMĚRSTVOST)
- POLOHOUPIS (HRANICE KÚ)
- VÝŠKOPIS (VŘESTEVNICE)

ZÁKLADNÍ JEVY ÚZEMÍ

- ZASTAVĚNÉ ÚZEMÍ
- ZASTAVITELNÉ ÚZEMÍ
- ZASTAVITELNÉ PLOCHY
- FLOCHA ZMĚN V KRAJINĚ
- KORIDOR NAD PLOCHAMI S ROZDÍLNÝM ZPŮSOBEM VYUŽITÍ VYBEZVĚZENÍ ÚZEMNÍM PLÁNEM

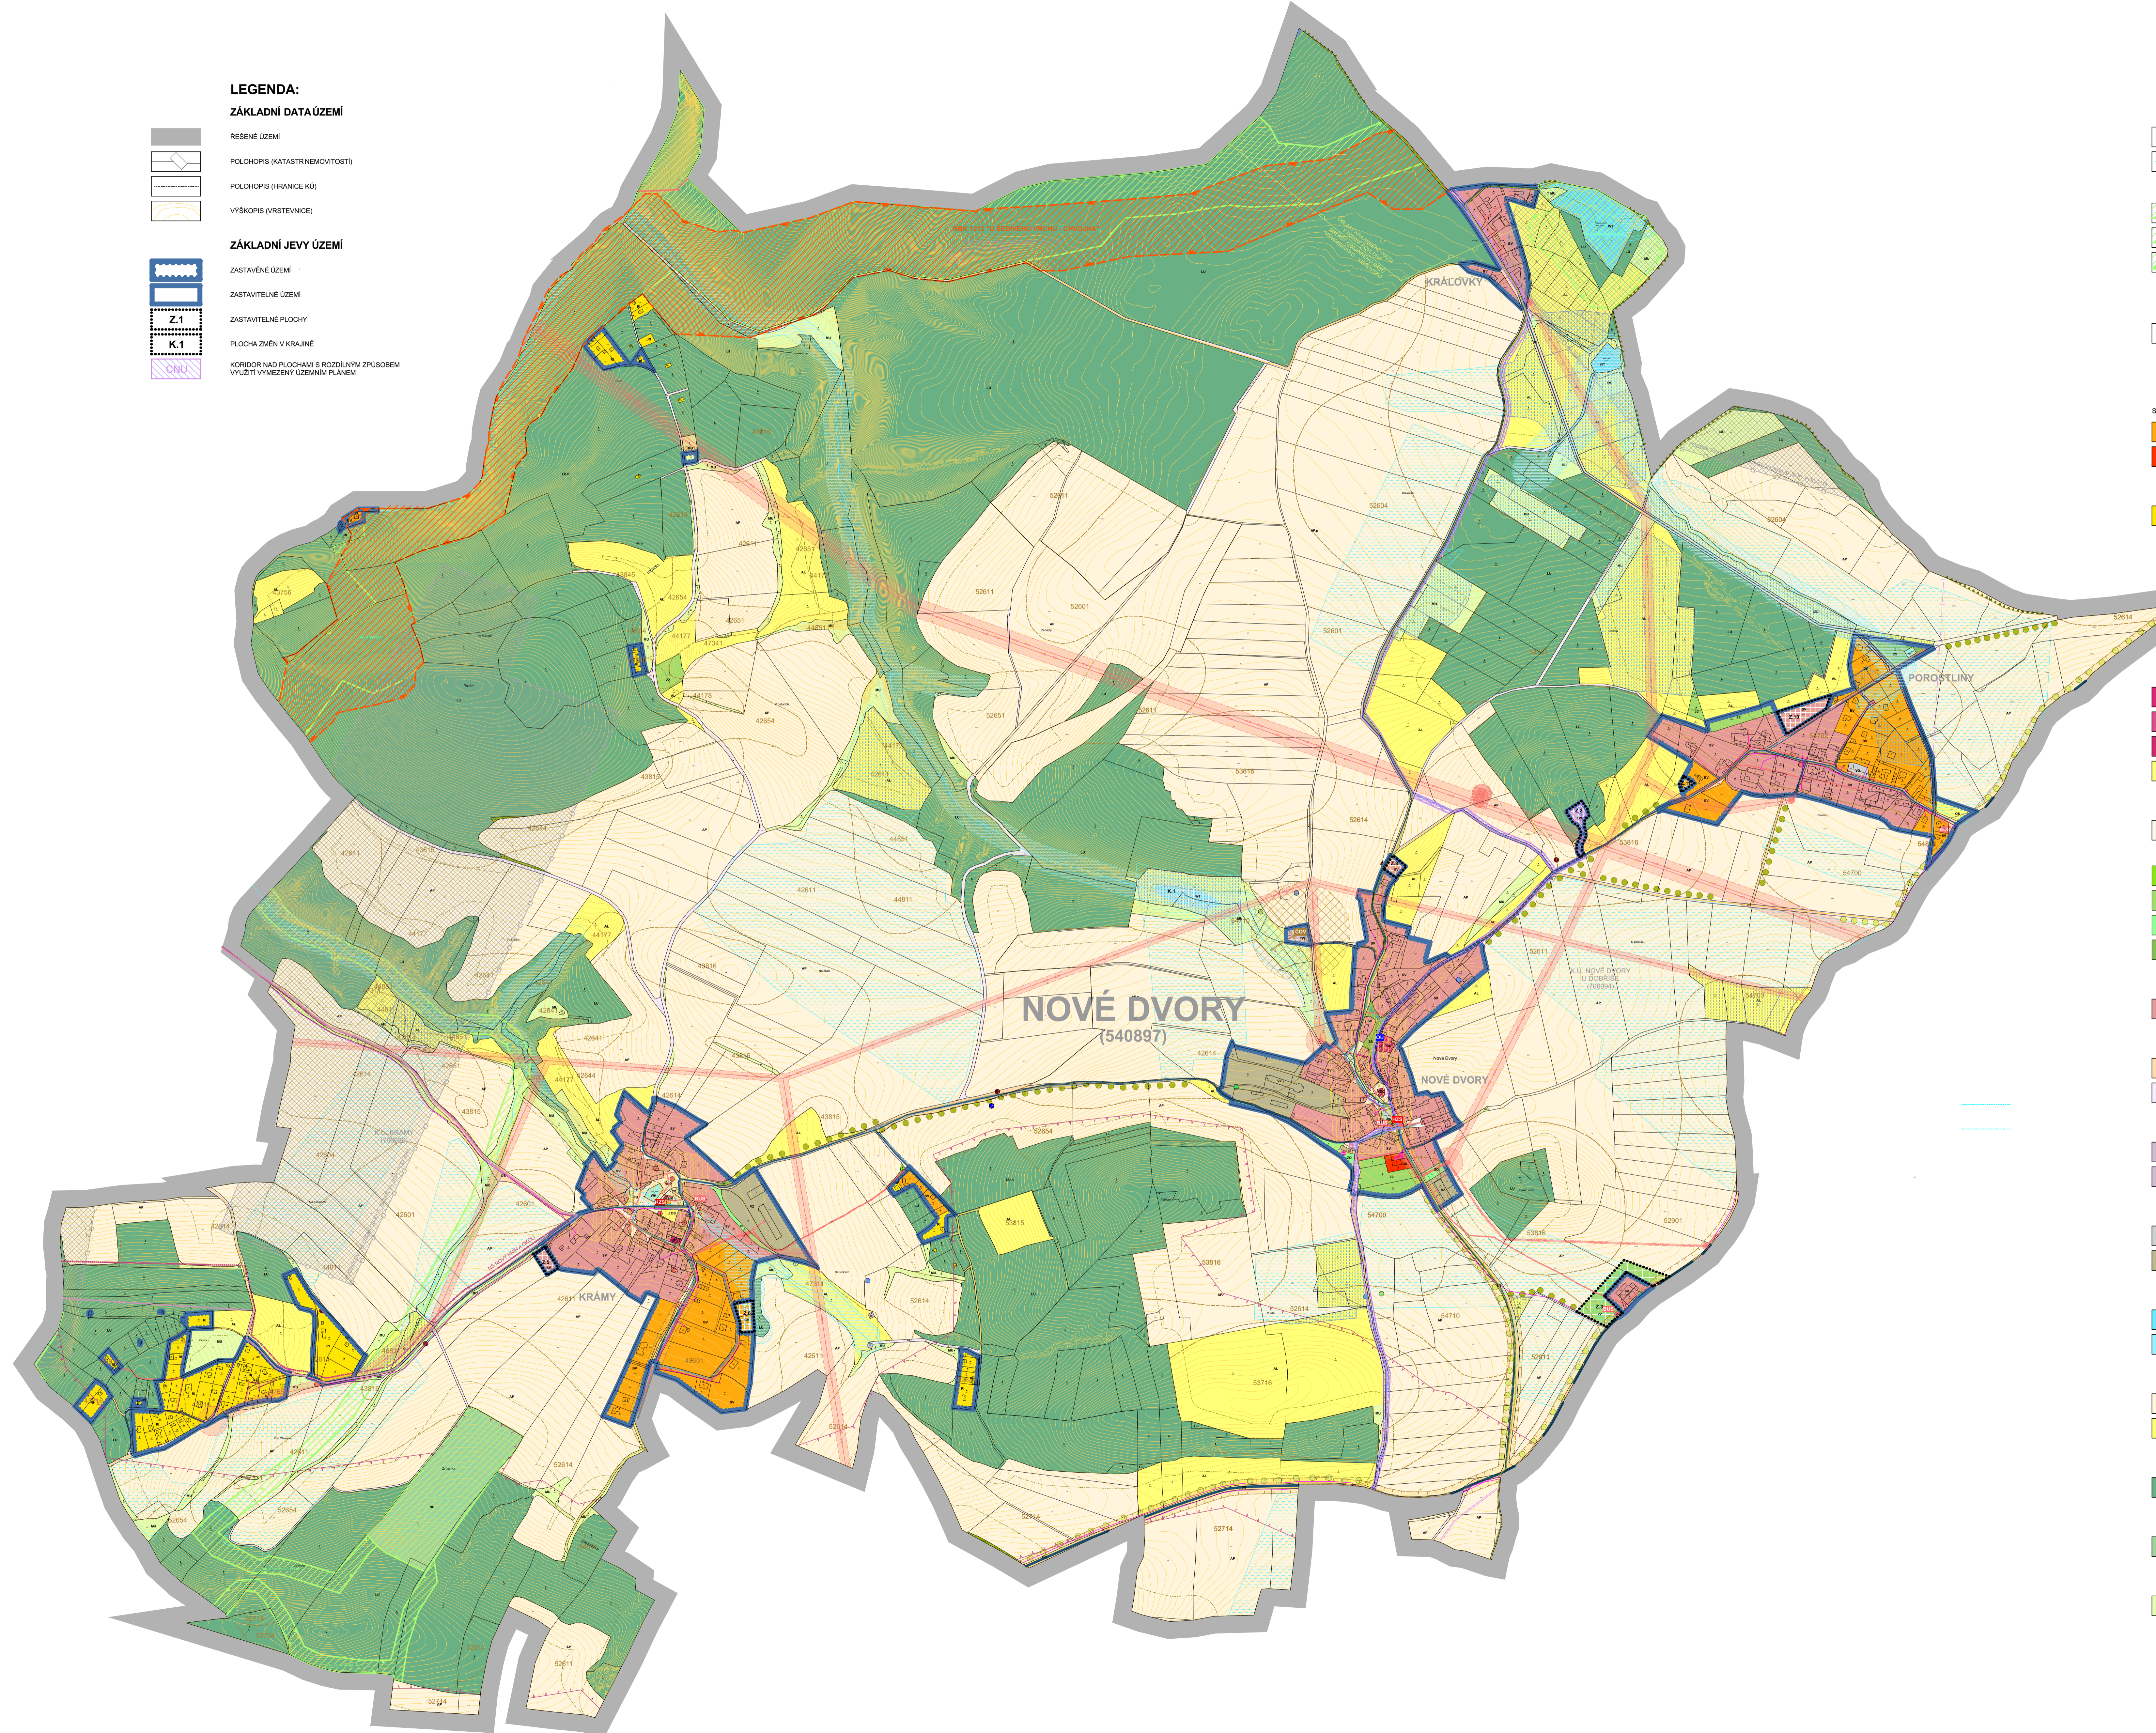

LEGENDA:

KRAJINA

- KRAJINNÁ ZELEN LINOVA
- VODNÍ TOKY POUČKOVÉ
- BIOCENTRUM LOKÁLNÍ
- BIOKORIDOR LOKÁLNÍ
- BIOKORIDOR REGIONÁLNÍ

KULTURNÍ HODNOTY

- ARCHITECTONICKY CENNÉ STAVBY, DROBNÉ SAKRÁLNÍ PAMÁTKY

PLOCHY S ROZDÍLNÝM ZPŮSOBEM VYUŽITÍ

- B - BYDLENÍ**
 - BYDLENÍ - VENKOVSKÉ
 - BYDLENÍ - VŠEOBECNÉ V BYTOVÝCH DOMECH
- R - REKREACE**
 - REKREACE - INDIVIDUÁLNÍ

O - OBČANSKÉ VYBAVENÍ

- OBČANSKÉ VYBAVENÍ VŠEOBECNÉ
- OBČANSKÉ VYBAVENÍ - VEŘEJNÉ - OCHRANA OBYVATELSTVA
- OBČANSKÉ VYBAVENÍ - KOMERČNÍ
- OBČANSKÉ VYBAVENÍ - SPORT

P - VEŘEJNÁ PROSTRANSTVÍ

- VEŘEJNÁ PROSTRANSTVÍ VŠEOBECNÁ

Z - ZELEN

- ZELEN VŠEOBECNÁ
- ZELEN - ZAHRADY A SADY
- ZELEN OCHRANĚNÁ A UZLAČNÍ
- ZELEN SIDELNÍ OSTATNÍ

S - SMÍŠENÉ OBYTNÉ

- BYDLENÍ SMÍŠENÉ - OBYTNÉ VENKOVSKÉ

D - DOPRAVNÍ INFRASTRUKTURA

- DOPRAVA SILNIČNÍ
- DOPRAVA JINÁ

T - TECHNICKÁ INFRASTRUKTURA

- VODNÍ HOSPODÁŘSTVÍ
- ENERGETIKA

V - VÝROBA A SKLADOVÁNÍ

- VÝROBA DROBNÁ A SLUŽBY
- VÝROBA ZEMĚLÉPÁŘSKÁ A LESNICKÁ

W - VODNÍ A VODOHOSPODÁŘSKÉ

- VODNÍ A VODNÍCH TOKŮ
- VODOHOSPODÁŘSKÉ

A - ZEMĚLÉPÁŘSKÉ

- ORNÁ PŮDA
- TRIVALE TRAVNÍ POROSTY

L - LESNÍ

- LESNÍ VŠEOBECNÉ

N - PŘÍRODNÍ

- PŘÍRODNÍ VŠEOBECNÉ

M - SMÍŠENÉ NEZASTAVĚNÉHO ÚZEMÍ

- SMÍŠENÉ NEZASTAVĚNÉHO ÚZEMÍ VŠEOBECNÉ

TECHNICKÁ INFRASTRUKTURA

- KANALIZACE SPLAŠKOVÁ TLAKOVÁ
- ČIŠTIRNA COPAČNÍCH VOD
- OCHRANNÉ PÁSMA ČOV
- KANALIZACE SPLAŠKOVÁ - OCHRANNÉ PÁSMA
- VODOVOD
- VODOVOD - OCHRANNÉ PÁSMA
- VODNÍ ZDROJ - BOD
- VODOVODNÍ PŘÍVADEČ
- VODOVODNÍ PŘÍVADEČ
- KORIDOR TI - VODOVODNÍ PŘÍVADEČ
- EL VEDENÍ DO 35 KV
- EL VEDENÍ DO 1 KV
- TRAFOSTANICE - BOD
- TRAFOSTANICE - PLOCHA
- EL VEDENÍ - OCHRANNÉ PÁSMA
- SEK - TRASA RSS
- SEK - TELEFON
- SEK - OCHRANNÉ PÁSMA

DOPRAVNÍ INFRASTRUKTURA

- SILNICE II. TR.
- SILNICE III. TR.
- SILNICE MÍSTNÍ A ÚČELOVÉ
- POLNÍ CESTY
- OCHRANNÉ PÁSMA KOMUNIKACE
- ZASTÁVKA VEŘEJNÉ HROMADNÉ DOPRAVY
- TURISTICKÉ TRASY

OBČANSKÁ VYBAVENOST

- OBČAN. ÚŘAD
- OBJEKT HASIČSKÉHO ZÁCHRANNÉHO SBORU

PAMÁTKOVÁ PÉČE

- CENNÉ STAVBY A MÍSTA - BOD
- NÁRODNÍ KULTURNÍ PAMÁTKA - BOD
- ÚZEMÍ ARCHEOLOGICKÝCH NÁLEZŮ
- NEMOVITÉ KULTURNÍ PAMÁTKY

KRAJINA

- OBLASTI KRAJINNÉHO RÁZU - HRANICE
- LINE 30 M OD HRANICE LESA
- VÝZNAMNÝ KRAJINNÝ PŘEVZ ZE ZÁKONA (LINE)
- VÝZNAMNÝ KRAJINNÝ PŘEVZ ZE ZÁKONA (PLOCHA)
- PODODLOVANÉ ÚZEMÍ - PLOCHA
- PODODLOVANÉ ÚZEMÍ - BOD
- HRANICE A KÓD BŘEJ TRIDA OCHRANY ZEM. PŮDY
- PAMÁTNÝ STROM
- ALEJE, STROMORADÍ
- MELIORACE - HOZ (HLAVNÍ ODVODNĚVAČÍ ZAŘÍZENÍ)
- MELIORACE - PLOCHY
- PLOCHY SE ZMĚNĚNÝM VODNÍM REŽIMEM, PLOCHY S PROTIEROZNÍM OPATŘENÍM, PLOCHY REVITALIZOVANÉ
- HRANICE PŘÍRODNÍHO PARKU STŘEDNÍCH ČECH
- VYHLÍDKOVÝ BOD
- MIGRAČNÍ KORIDOR VELÝCH SAVCŮ

ÚZEMNÍ PLÁN NOVÉ DVORY

MĚSTSKÝ ÚŘAD DOBRŠÍ
OBOR VÝSTAVY A ŽIVOTNÍHO PROSTŘEDÍ
MĚSTSKÝ ÚŘAD DOBRŠÍ
203 01 DOBRŠÍ



FAZE OP: NÁVRH K VEŘEJNÉMU PROJEDNÁNÍ
DATA ZPRACOVÁNÍ: 12.2024

D. ODVODNĚNÍ - GRAFICKÁ ČÁST
KOORDINAČNÍ VÝKRES
1:500
D.1